

# System wielowejściowy Optima SMART SL255

255  
lokatorów

4 wejścia


20 kluczy  
RFID / lokal

audio  
video

zalecane:  
do 600m  
do 350m

przewód  
YTKSY nx2x0,8mm

panele:  
OP-S-SL255R  
OP-SL255RC

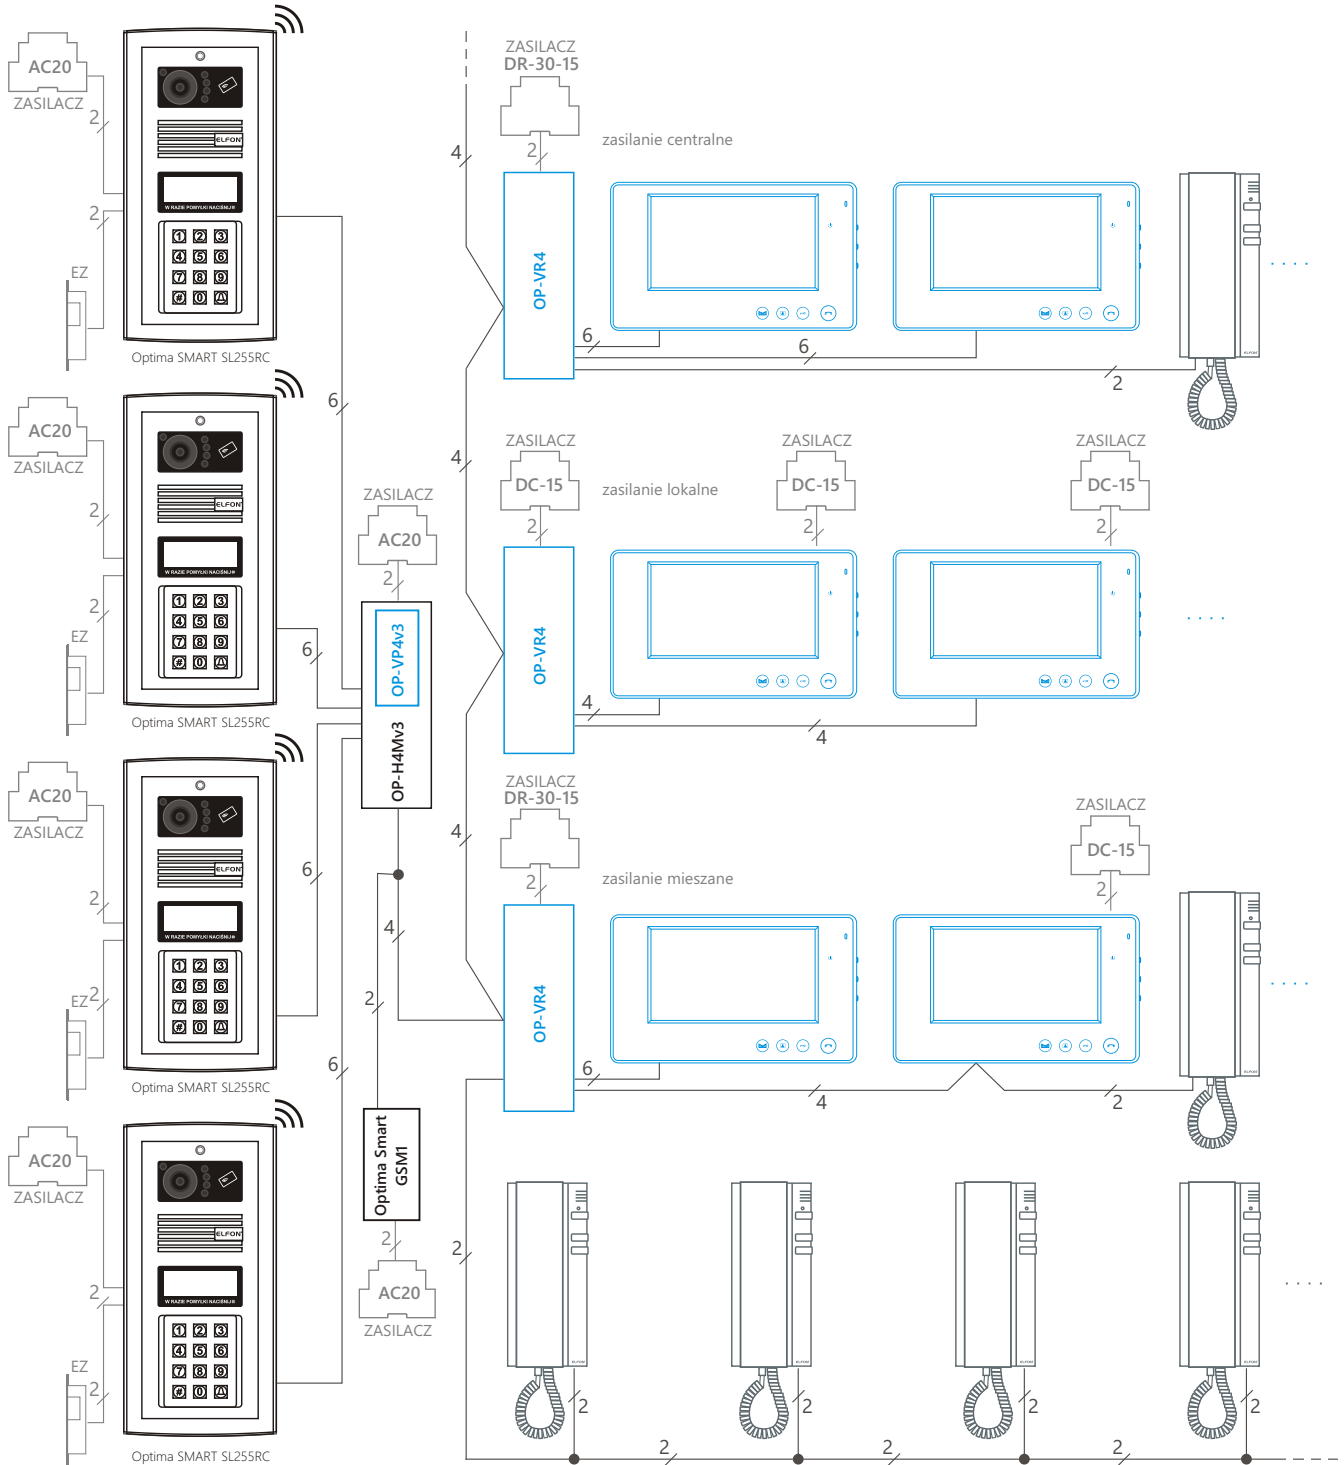

przykładowa konfiguracja Optima SMART SL255

# System wielostrefowy **Optima SMART MASTER-SLAVE** (zamknięte osiedla)

765  
lokatorów

4 bramy  
/ furtki

60 wejść do  
budynków


20 kluczy  
RFID / lokal

audio  
video

zalecane:  
do 600m  
do 350m

przewód  
YTKSY nx2x0,8mm


centrale:  
OP-S-MA765R, OP-S-MA765RC  
OP-S-SL255R, OP-S-SL255RC

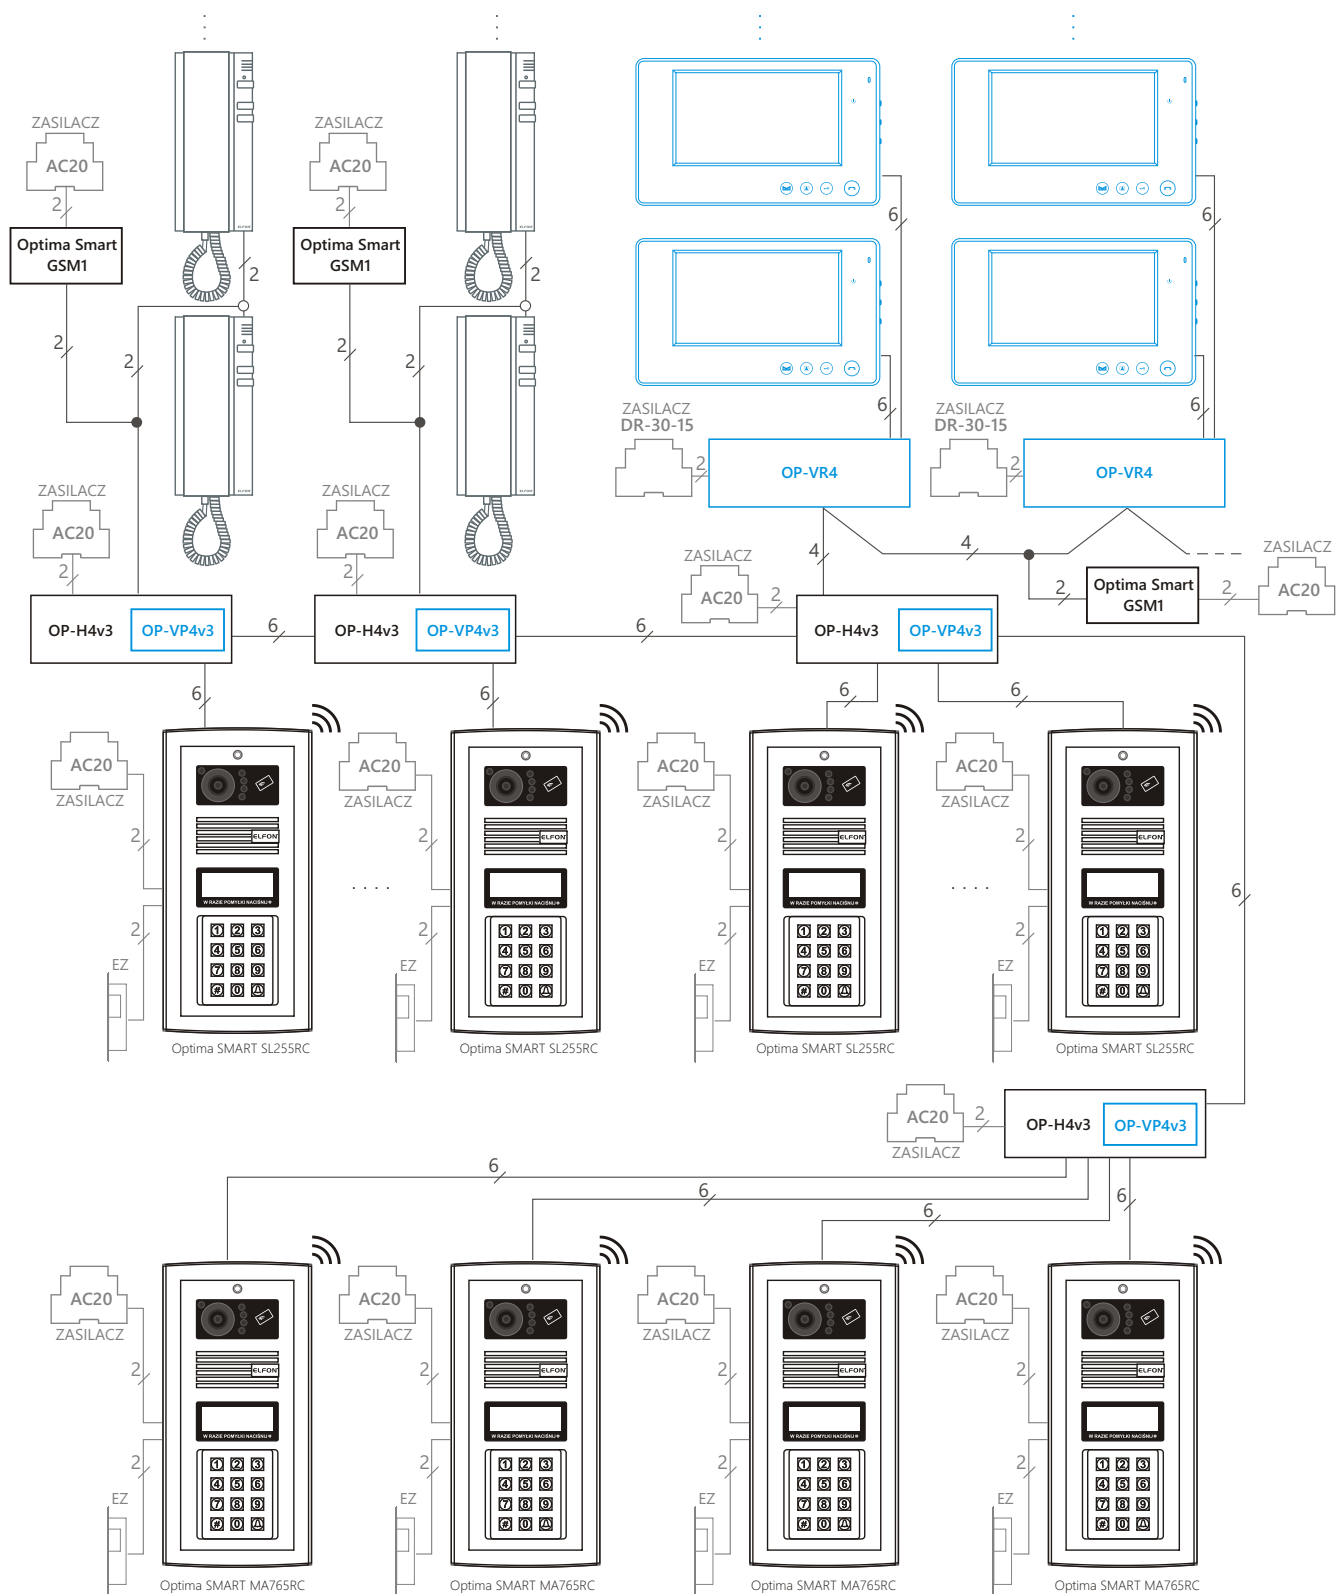

przykładowa konfiguracja Optima SMART Master-Slave


## Przykładowy schemat połączeń dla systemu jednowejściowego Optima SMART


- linia audio
- linia wideo
- linia komunikacyjna

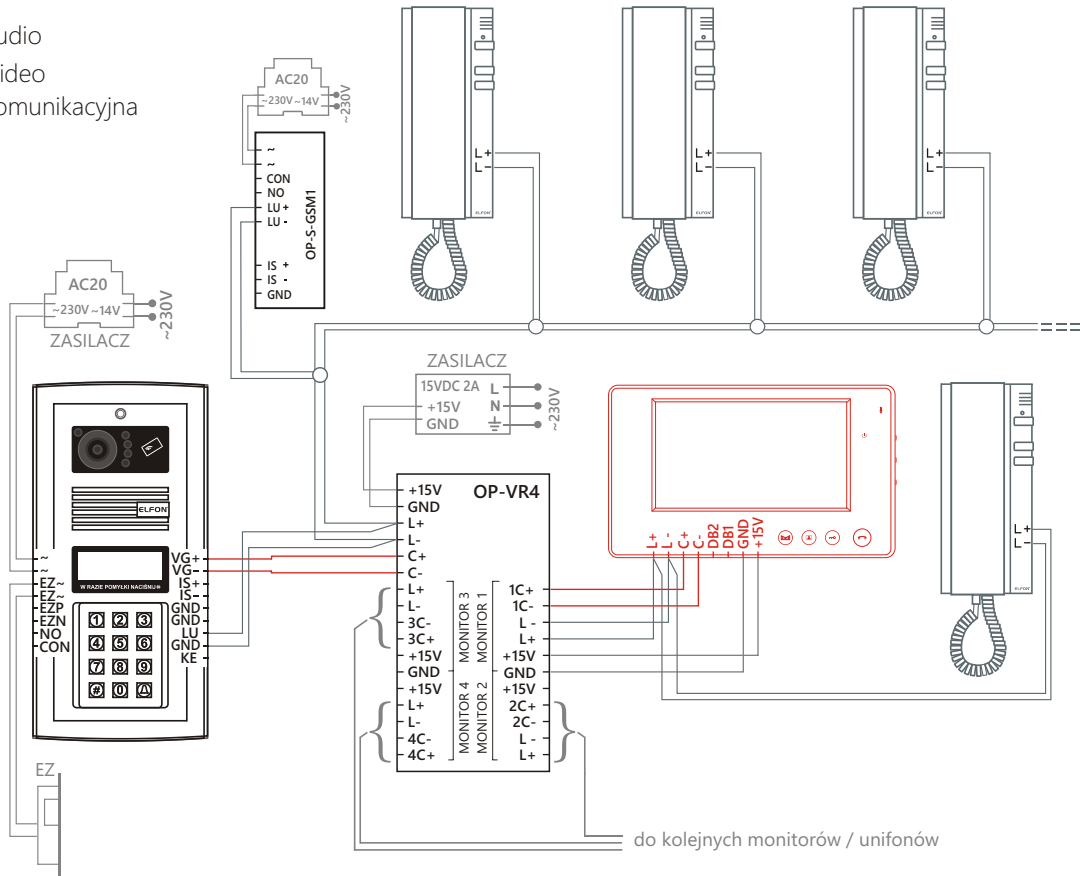

## Przykładowy schemat połączeń dla systemu wielowejściowego Optima SMART

- linia audio
- linia wideo
- linia komunikacyjna

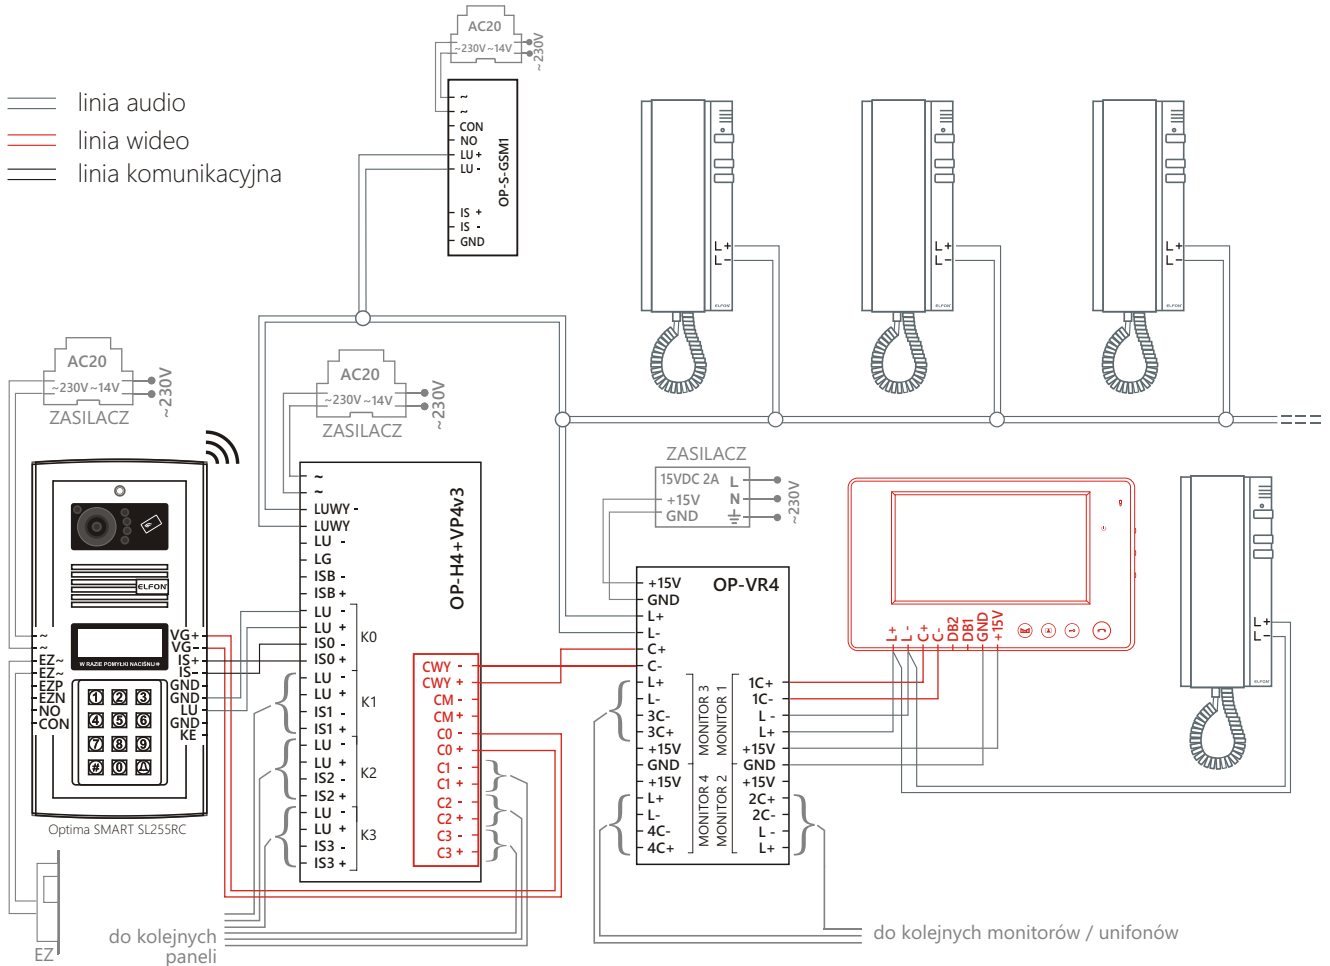

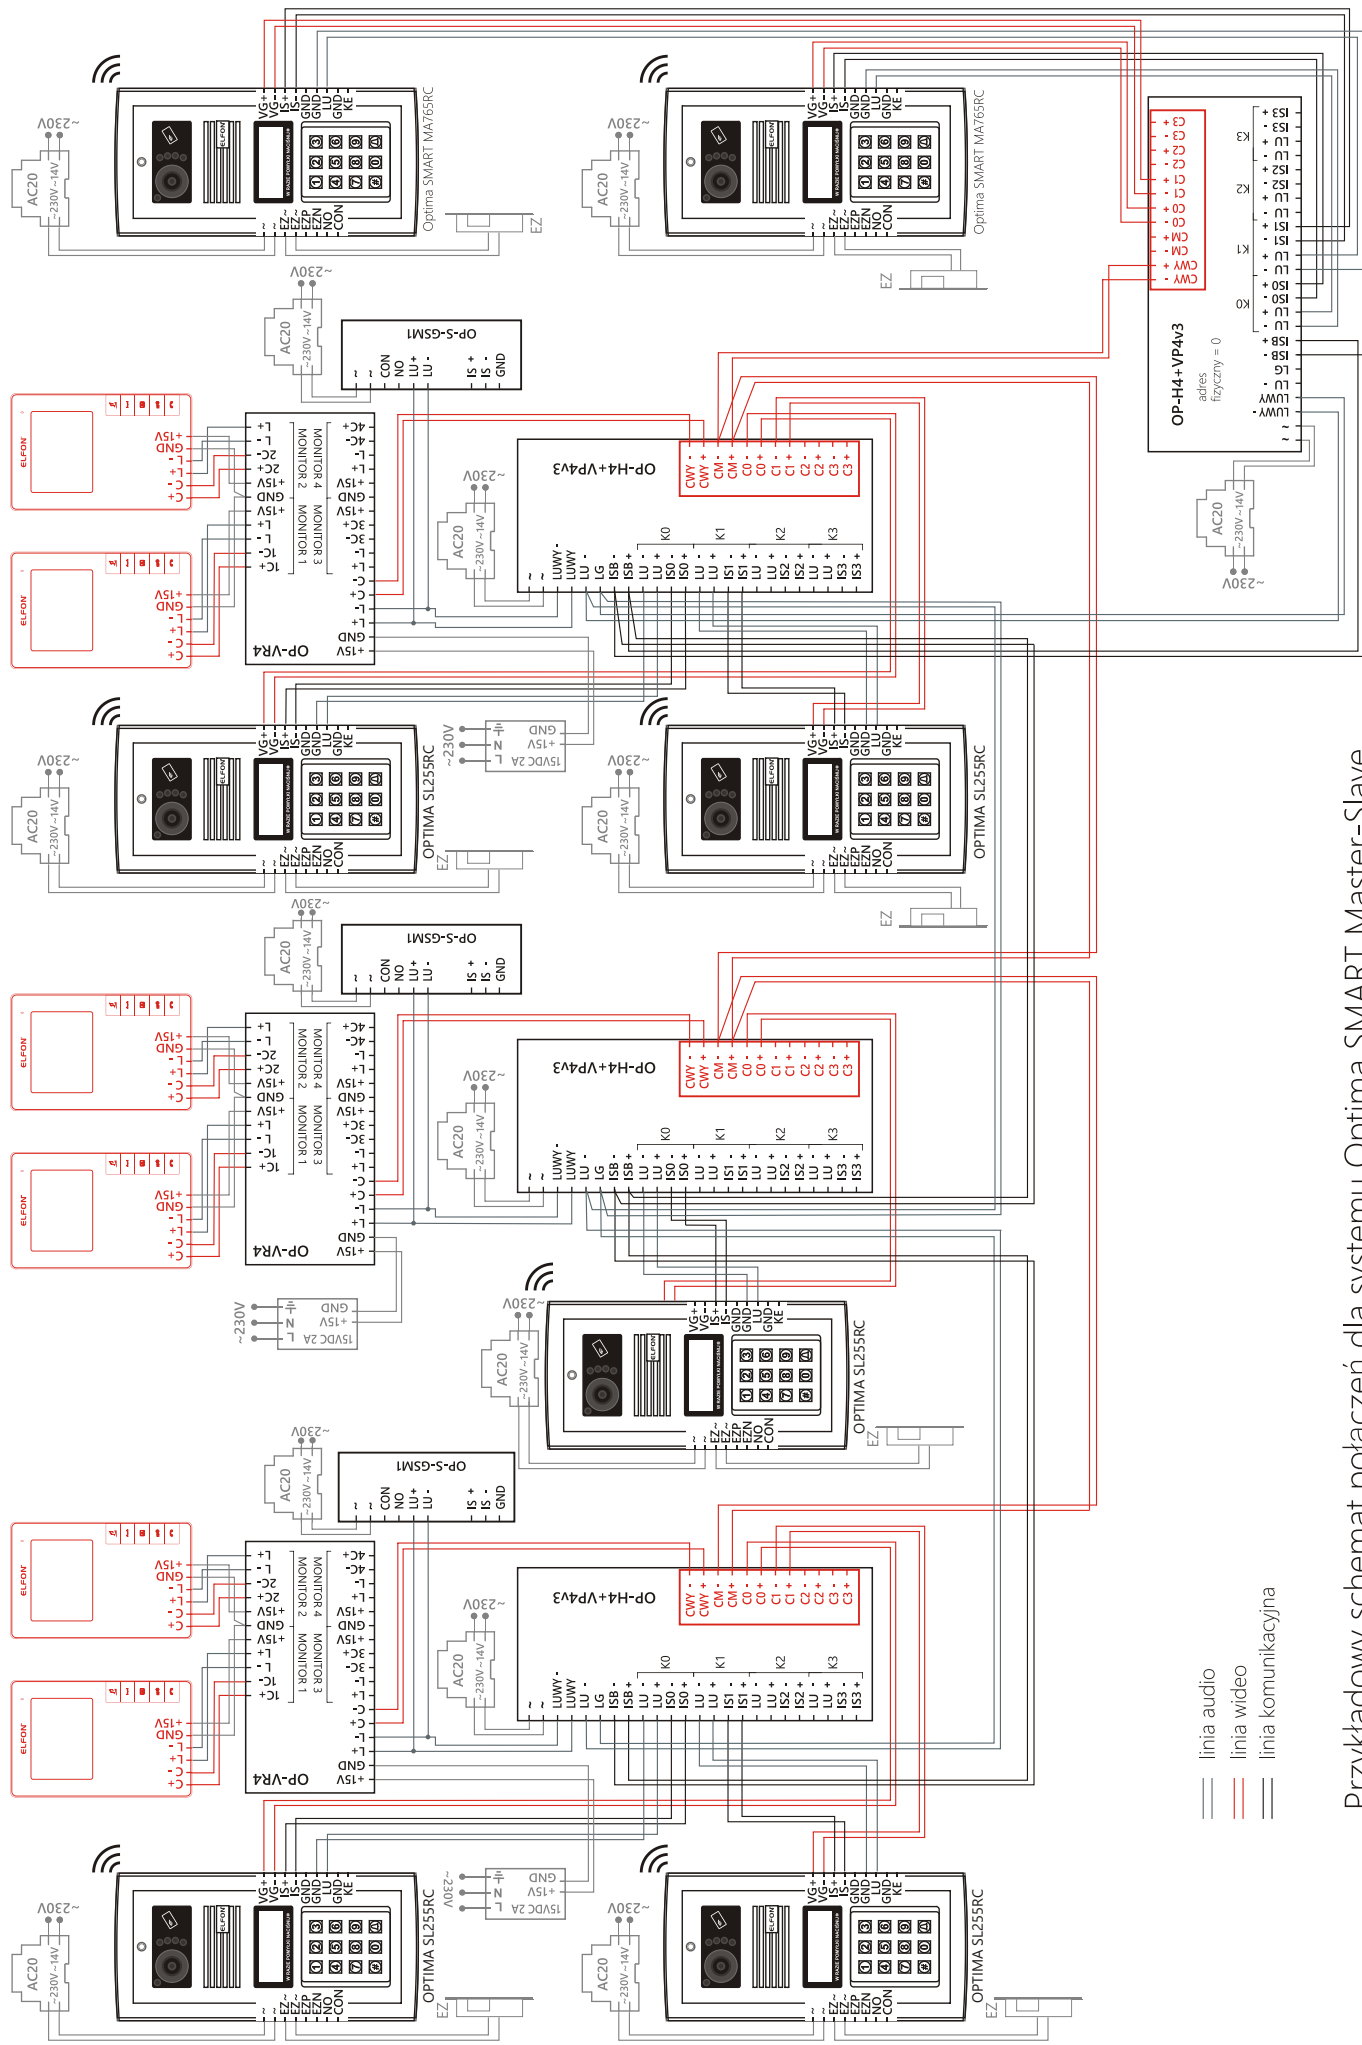

Przykładowy schemat połączeń dla systemu Optima SMART Master-Slave